


# DIGITALES BAUEN® ARCOR


europazentrale mannesmann arcor  
frankfurt eschborn

2000-2002

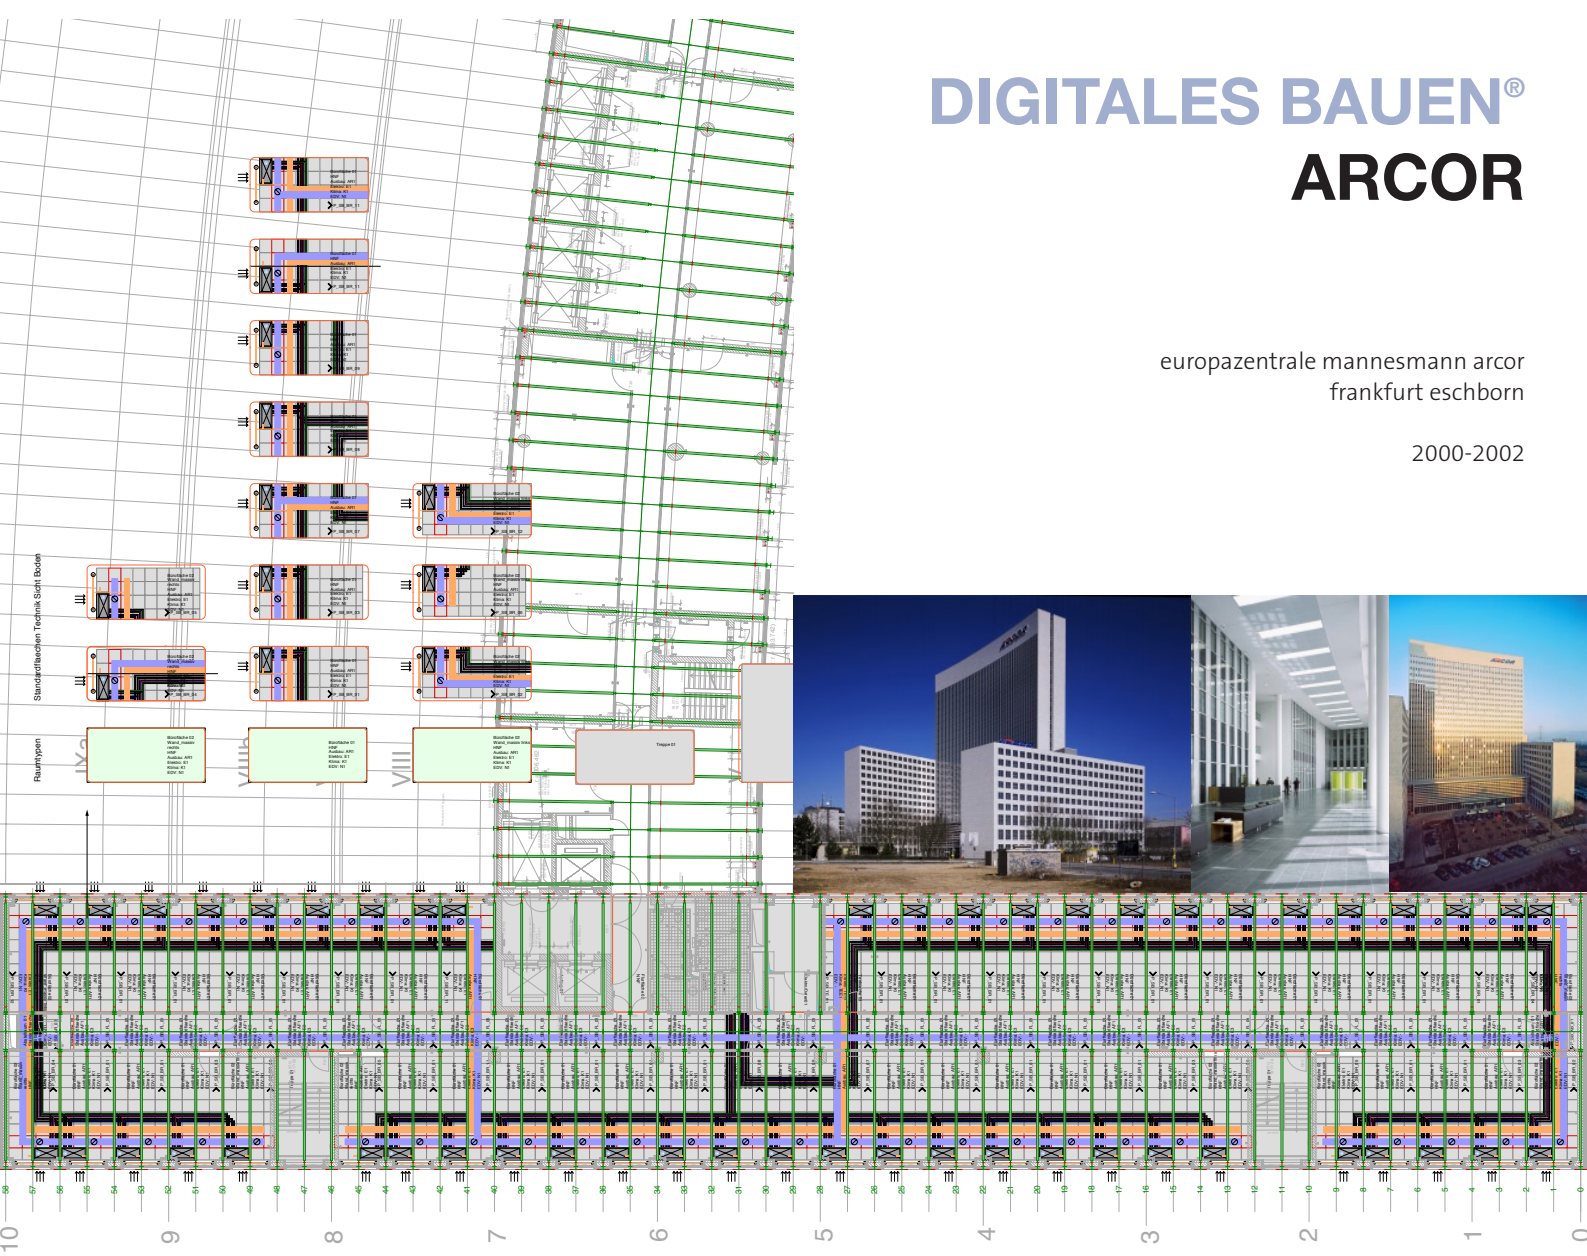

Digitales Bauen wurde vom Bauherrn ab Phase Entwurf mit der Systematisierung und Koordinierung der haustechnischen Gewerke und ihrer Integration in die Architekturplanung beauftragt. Nachfolgend konnte Digitales Bauen im Auftrag des Technik GU diese Koordinationsplanung in eine datenbankgestützte Montage- und Logistikplanung für die Gewerke Heizung, Kühlung, Sprinkler und Betonkerntemperierung überführen. Durch die modulare Planung konnten die Systeme weitgehend vorgefertigt werden. Die Vorteile lagen insbesondere in der deutlichen Beschleunigung der Bauabläufe bis zum Faktor 4.


- KOORDINATIONSPLANUNG
- MODULARISIERUNG
- DATENBANKGESTÜTZTE MONTAGEPLANUNG
- INDUSTRIELLE VORFERTIGUNG
- INTERNETBASIERTER PROJEKTSERVER

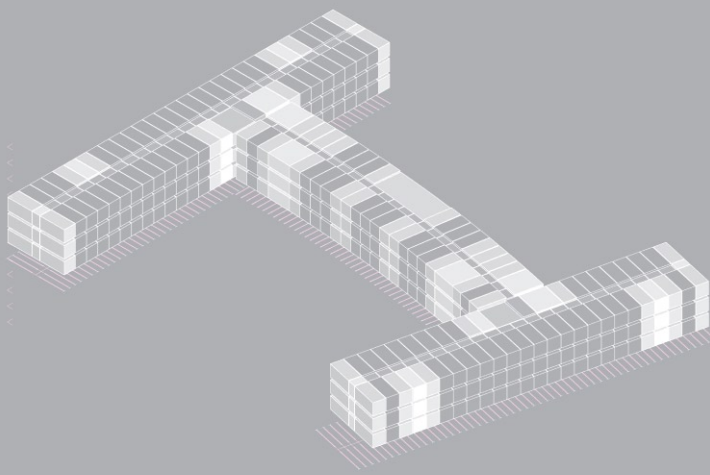


modularisierung des gebäudeentwurfes - phase vorentwurf




industrielle vortfertigung betonkerntemperatur und sprinkler

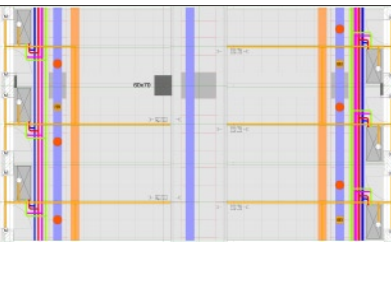

integrationsplanung trassenführung

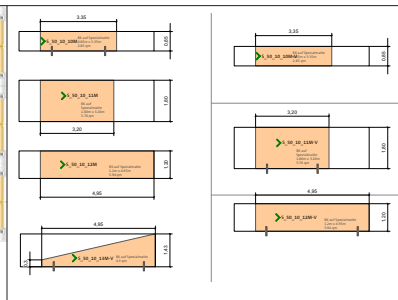

modulbibliothek betonkerntemperatur

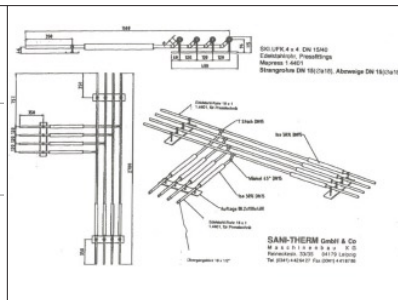

werkstattzeichnung vierleitersystem heizung





datenbankreport der trassenplanung



anlieferung von 2.500 rohrgeweihen in 30 varianten



effiziente montage in 4-facher geschwindigkeit



**PROJEKTDATEN**

Standort	<b>FRANKFURT ESCHBORN</b>
Bauherr	<b>DB REAL ESTATE FRANKFURT</b>
Architekt	<b>JO FRANZKE FRANKFURT</b>
BGF	<b>45.000 m<sup>2</sup></b>
Kosten	<b>66 Mio EUR</b>
Geschosse	<b>24</b>
Zeitraum	<b>2000 - 2002</b>

**KONTAKT**

digitales bauen gmbh  
 augartenstraße 1  
 76137 karlsruhe  
 t +49 (0)721/98 96 00-0  
 f +49 (0)721/98 96 00-99  
 info@digitales-bauen.de  
 www.digitales-bauen.de